


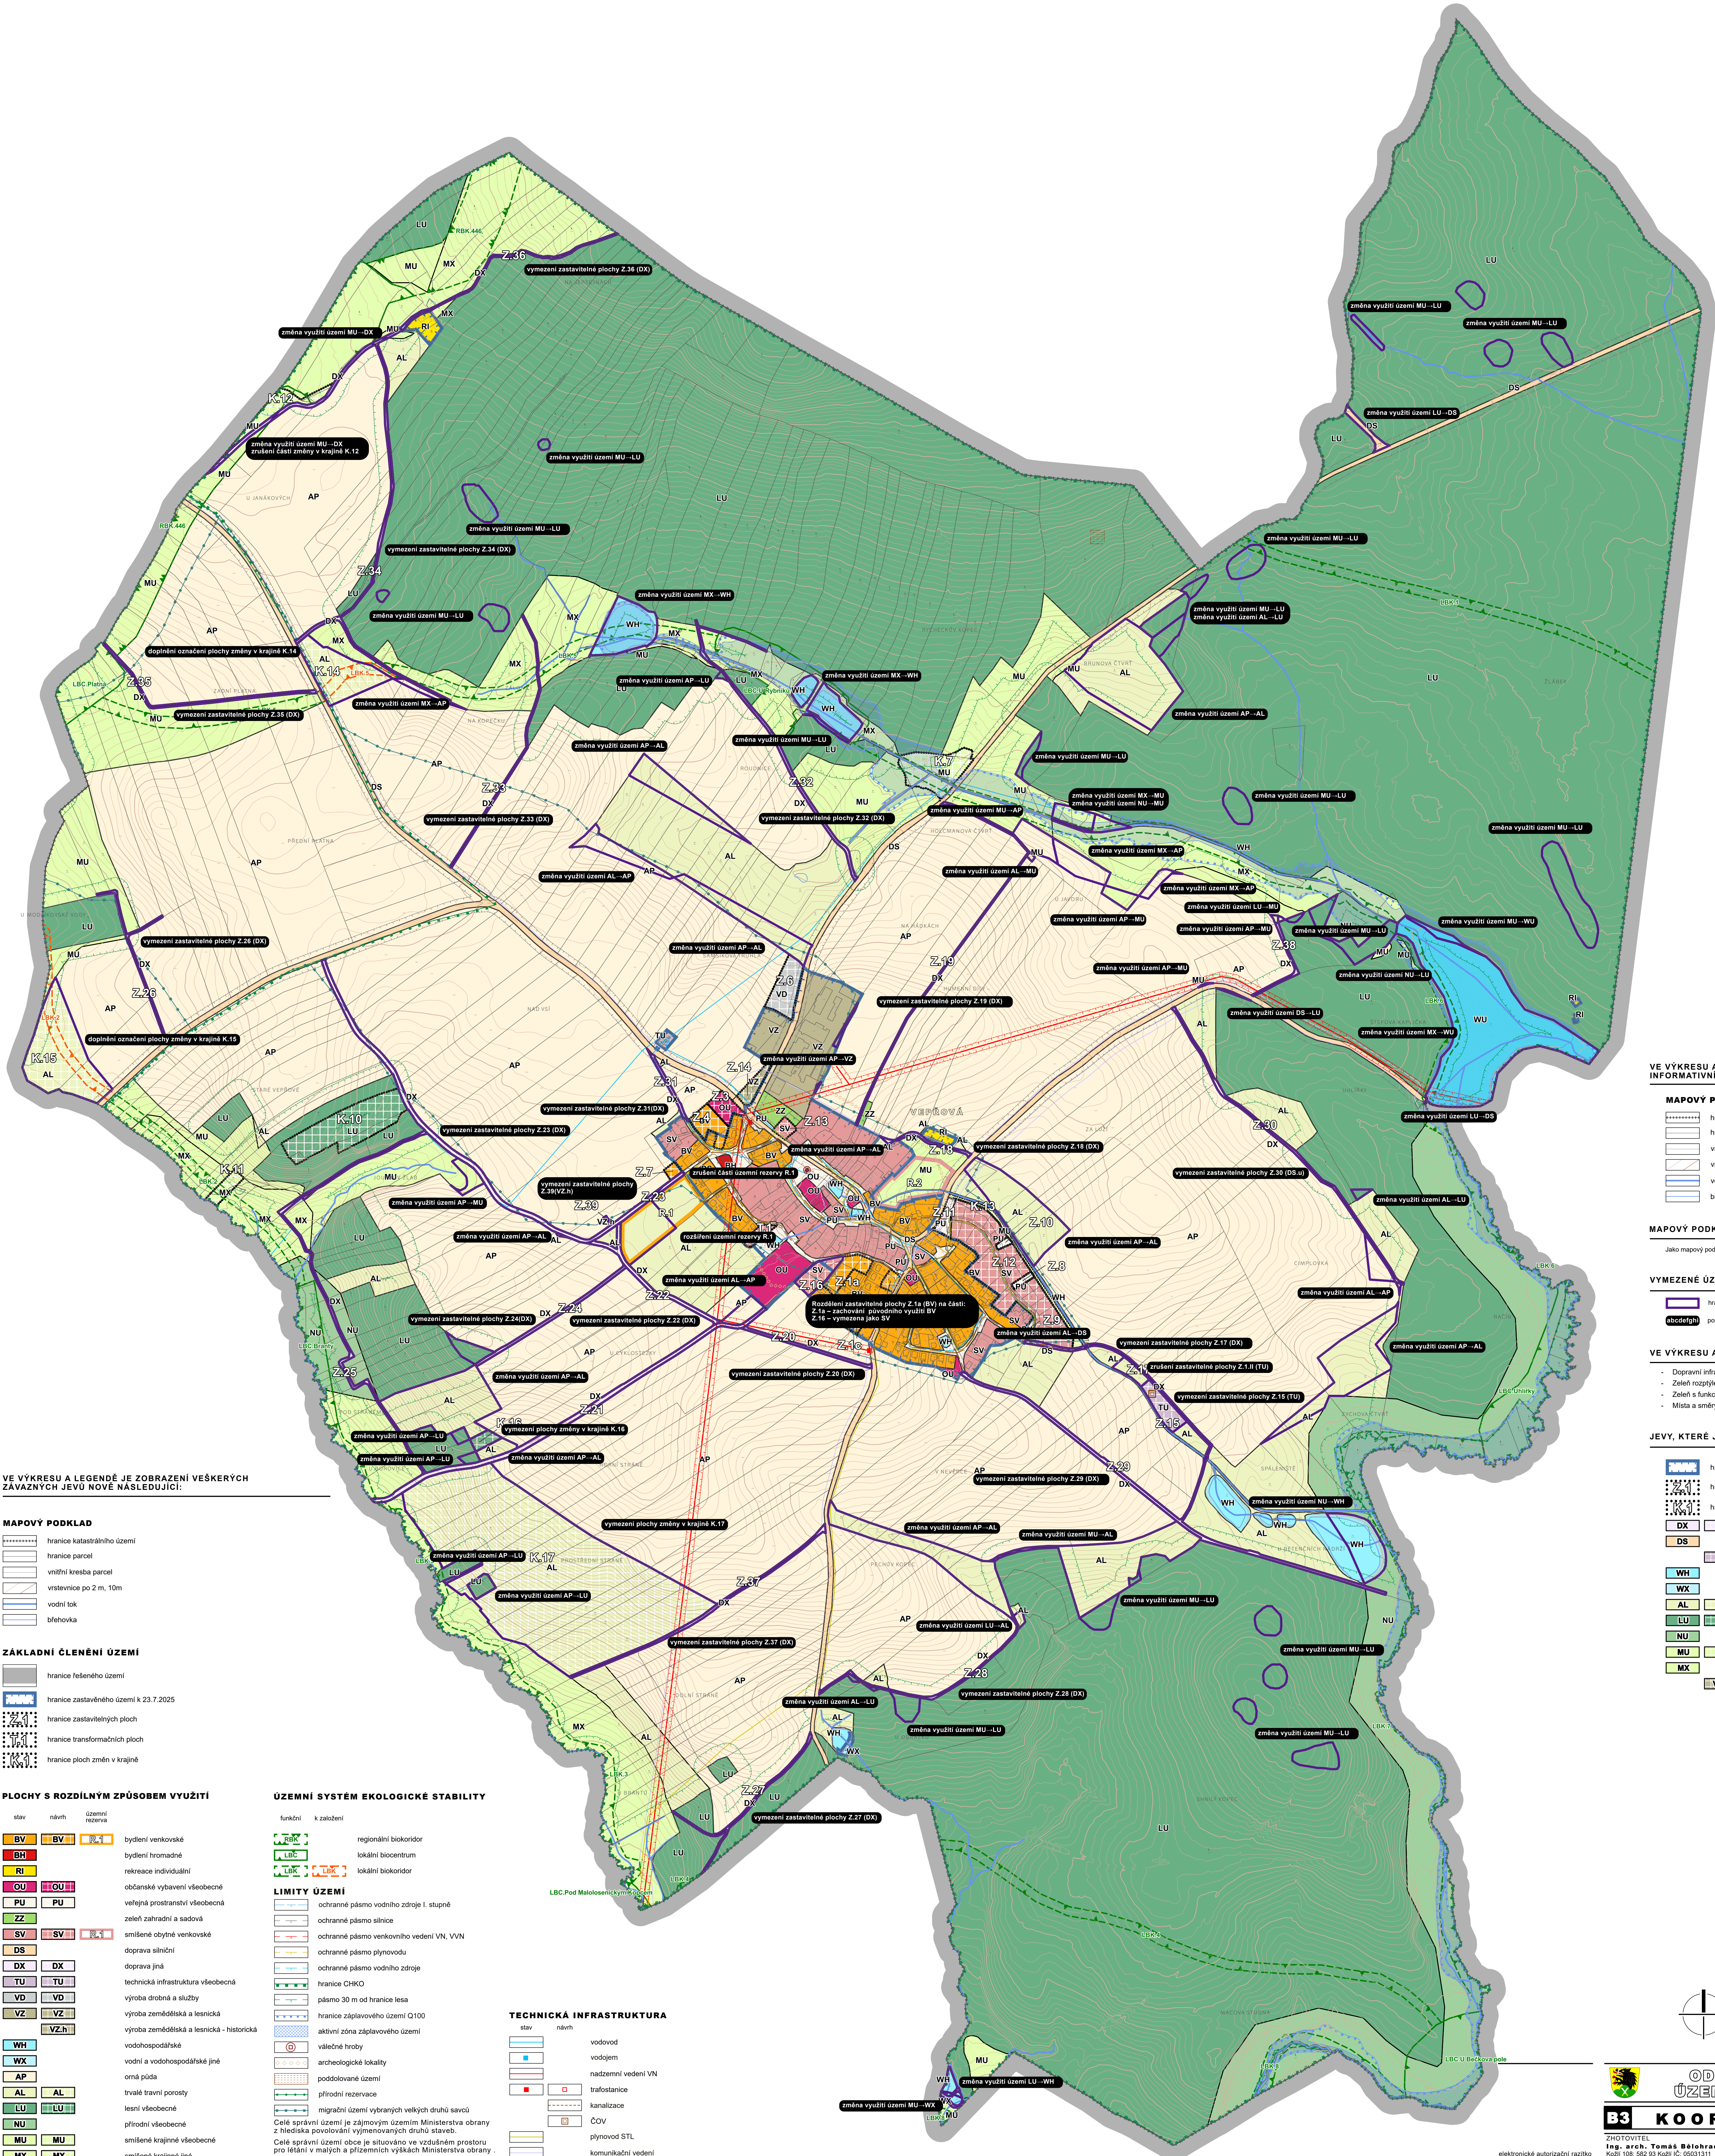

VE VÝKRESU A LEGENDĚ JE ZOBRAZENÍ VEŠKERÝCH
INFORMATIVNÍCH JEVŮ NOVĚ NÁSLEDUJÍCÍ:

MAPOVÝ PODKLAD

- hranice katastrálního území
- hranice parcel
- vnitřní kresba parcel
- vrstevnice po 2 m, 10m
- vodní tok
- břežovka

MAPOVÝ PODKLAD:

Jako mapový podklad je použit příslušný výkres ÚP Vepřova

VYMEZENÉ ÚZEMÍ, KTERÉ JE TOUTO ZMĚNOU DOTČENÉ:

- hranice ploch, které jsou touto změnou upraveny
- popis šprávy

VE VÝKRESU A LEGENDĚ SE RUŠÍ ZOBRAZENÍ NÁSLEDUJÍCÍCH JEVŮ:

- Dopravní infrastruktura
- Zeleně rozptýlená, alej
- Zeleně s funkcí estetickou a hygienickou
- Místa a směry příznivých (nepříznivých) dálkových pohledů a výhledů
- Ochranné pásmo vodního zdroje II. stupně
- Hornická díla - mělká šachtice
- Vodní zdroj

JEVY, KTERÉ JSOU ZMĚNOU UPRAVOVÁNY:

- hranice zastavěného území k 23.7.2025
- hranice zastavěných ploch
- hranice ploch změn v krajině
- DX DX doprava jiná
- DS DS doprava silniční
- TU TU technická infrastruktura všeobecná
- WH WH vodohospodářská
- WX WX vodní a vodohospodářská jiné
- AL AL trvalé travní porosty
- LU LU lesní všeobecné
- NU NU přírodní všeobecné
- MU MU smíšené krajinné všeobecné
- MX MX smíšené krajinné jiné
- VZ.h VZ.h výroba zemědělská a lesnická - historická

VE VÝKRESU A LEGENDĚ JE ZOBRAZENÍ VEŠKERÝCH
ZÁVAZNÝCH JEVŮ NOVĚ NÁSLEDUJÍCÍ:

MAPOVÝ PODKLAD

- hranice katastrálního území
- hranice parcel
- vnitřní kresba parcel
- vrstevnice po 2 m, 10m
- vodní tok
- břežovka

ZÁKLADNÍ ČLENĚNÍ ÚZEMÍ

- hranice řešeného území
- hranice zastavěného území k 23.7.2025
- hranice zastavěných ploch
- hranice transformačních ploch
- hranice ploch změn v krajině

PLOCHY S ROZDILNÝM ZPŮSOBEM VYUŽITÍ

- | stav | návrh | územní rezerva |
|------|-------|----------------|
| BV | BV | BV |
| BH | BH | BH |
| RI | RI | RI |
| OU | OU | OU |
| PU | PU | PU |
| ZZ | ZZ | ZZ |
| SV | SV | SV |
| DS | DS | DS |
| DX | DX | DX |
| TU | TU | TU |
| VD | VD | VD |
| VZ | VZ | VZ |
| WH | WH | WH |
| WX | WX | WX |
| AL | AL | AL |
| LU | LU | LU |
| NU | NU | NU |
| MU | MU | MU |
| MX | MX | MX |


ÚZEMNÍ SYSTÉM EKOLOGICKÉ STABILITY

- | funkční | k zařazení |
|---------|-----------------------|
| RBK | regionální biokoridor |
| LBC | lokální biocentrum |
| LAK | lokální biokoridor |
- LIMITY ÚZEMÍ
- ochranné pásmo vodního zdroje I. stupně
 - ochranné pásmo silnice
 - ochranné pásmo venkovního vedení VN, VVN
 - ochranné pásmo plynovodu
 - ochranné pásmo vodního zdroje
 - hranice CHKO
 - pásmo 30 m od hranice lesa
 - hranice záplavového území Q100
 - aktivní zóna záplavového území
 - všeobecné hroby
 - archeologické lokality
 - poddřevné území
 - přírodní rezervace
 - migrační území vybraných velkých druhů savců

TECHNICKÁ INFRASTRUKTURA

- | stav | návrh |
|-------|--------------------|
| ----- | vodovod |
| ----- | vodjem |
| ----- | nadzemní vedení VN |
| ----- | trafostanice |
| ----- | kanalizace |
| ----- | ČOV |
| ----- | plynovod STL |
| ----- | komunikační vedení |

elektronická autorizací razítko

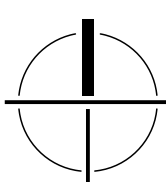

M 1 : 5000

0 100 200 300 400 m



ODŮVODNĚNÍ ZMĚNY Č.4
ÚZEMNÍHO PLÁNU VEPŘOVA

B3

KOORDINAČNÍ VÝKRES

ZHOTOVITEL
Ing. arch. Tomáš Bělohradský
Kod: 108, 582 93 Kod: IC: 05031311

ETAPA
V - vydání
DATUM
srpen 2025